



### Plan de répartition du Rez de Chaussée

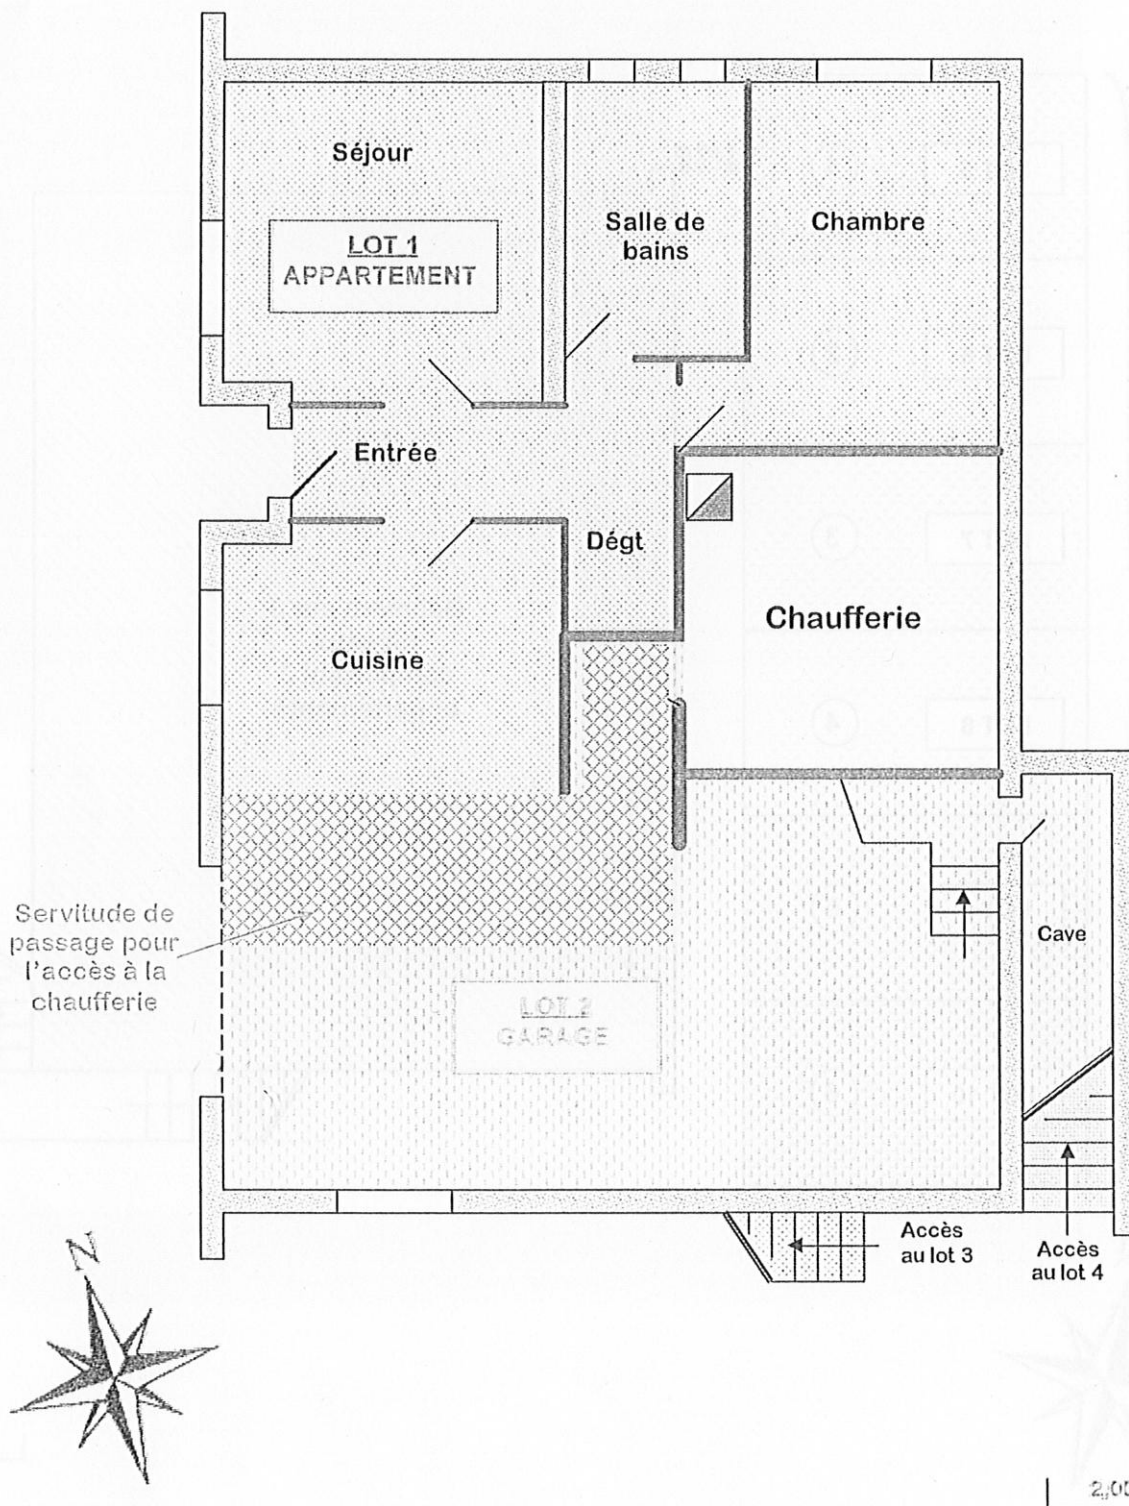

Document ne pouvant en aucun cas servir de plans d'exécution ou à de quelconques demandes d'autorisations administratives.

### Plan de répartition du Rez de Chaussée

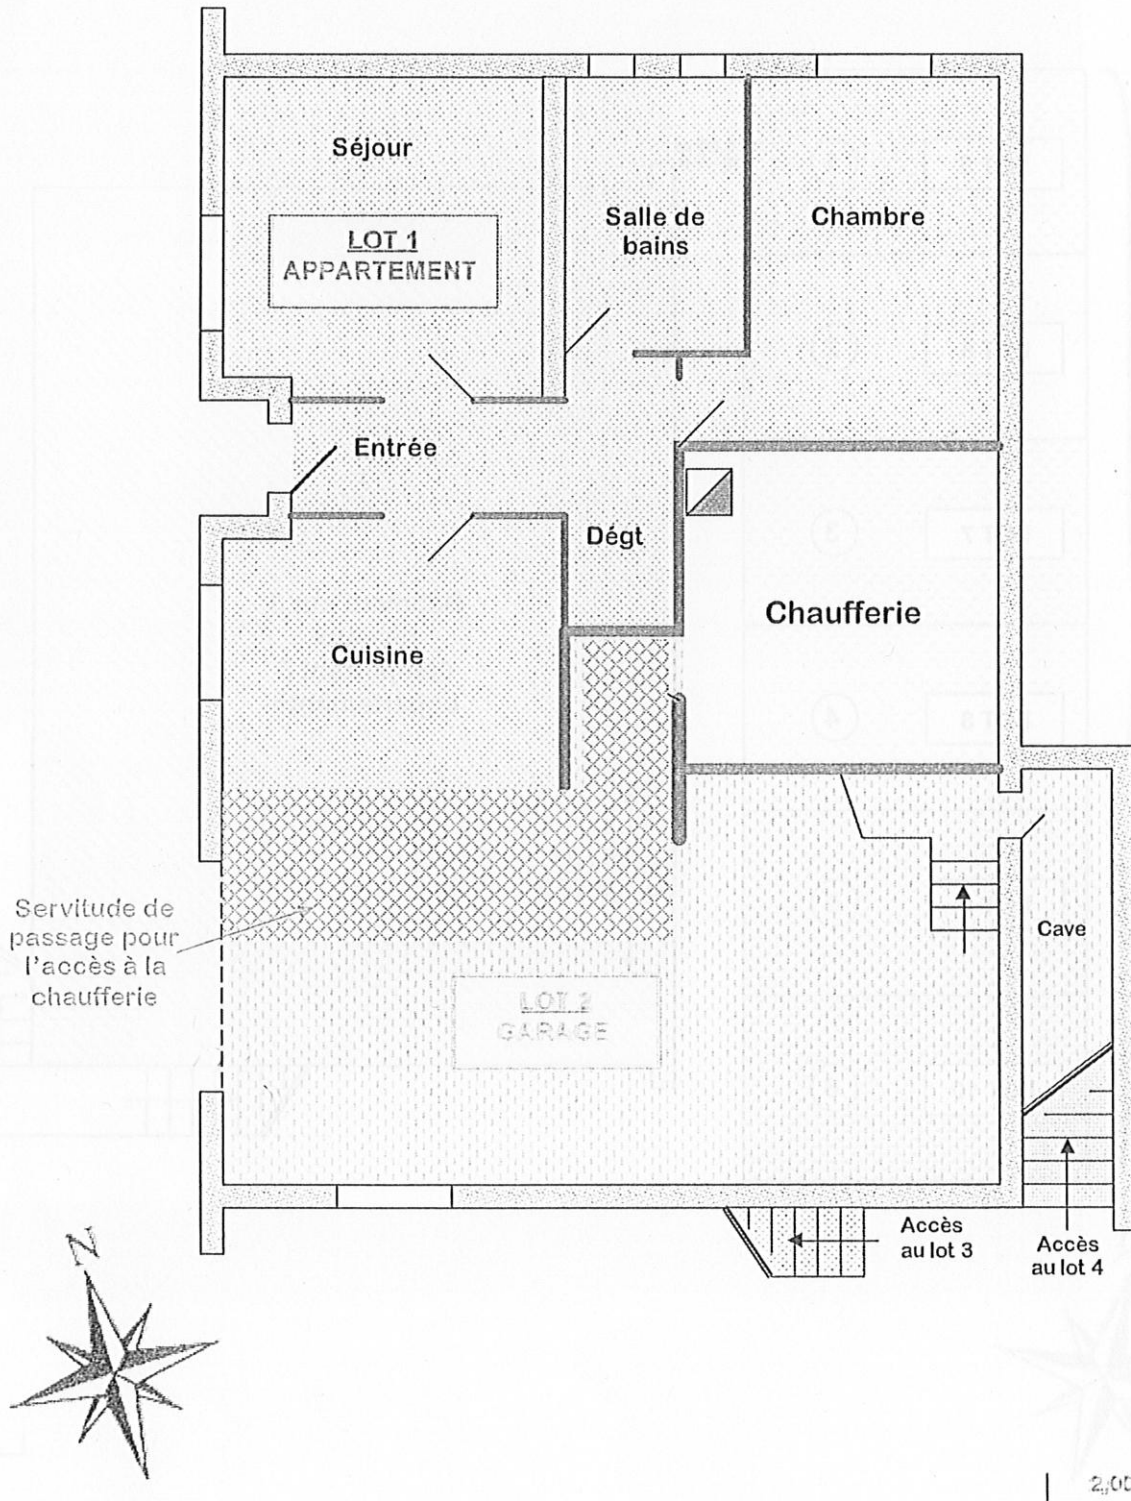

Document ne pouvant en aucun cas servir de plans d'exécution ou à de quelconques demandes d'autorisations administratives.